


Dopravní opatření sil. III/32414 Chlumeck n.C. - Lišice, oprava žel. přejezdu P 3977

- uzavírka žel. přejezdu
- objízdná trasa

MIMO
VOZIDEL
STAVBY

1 km
2,5 km

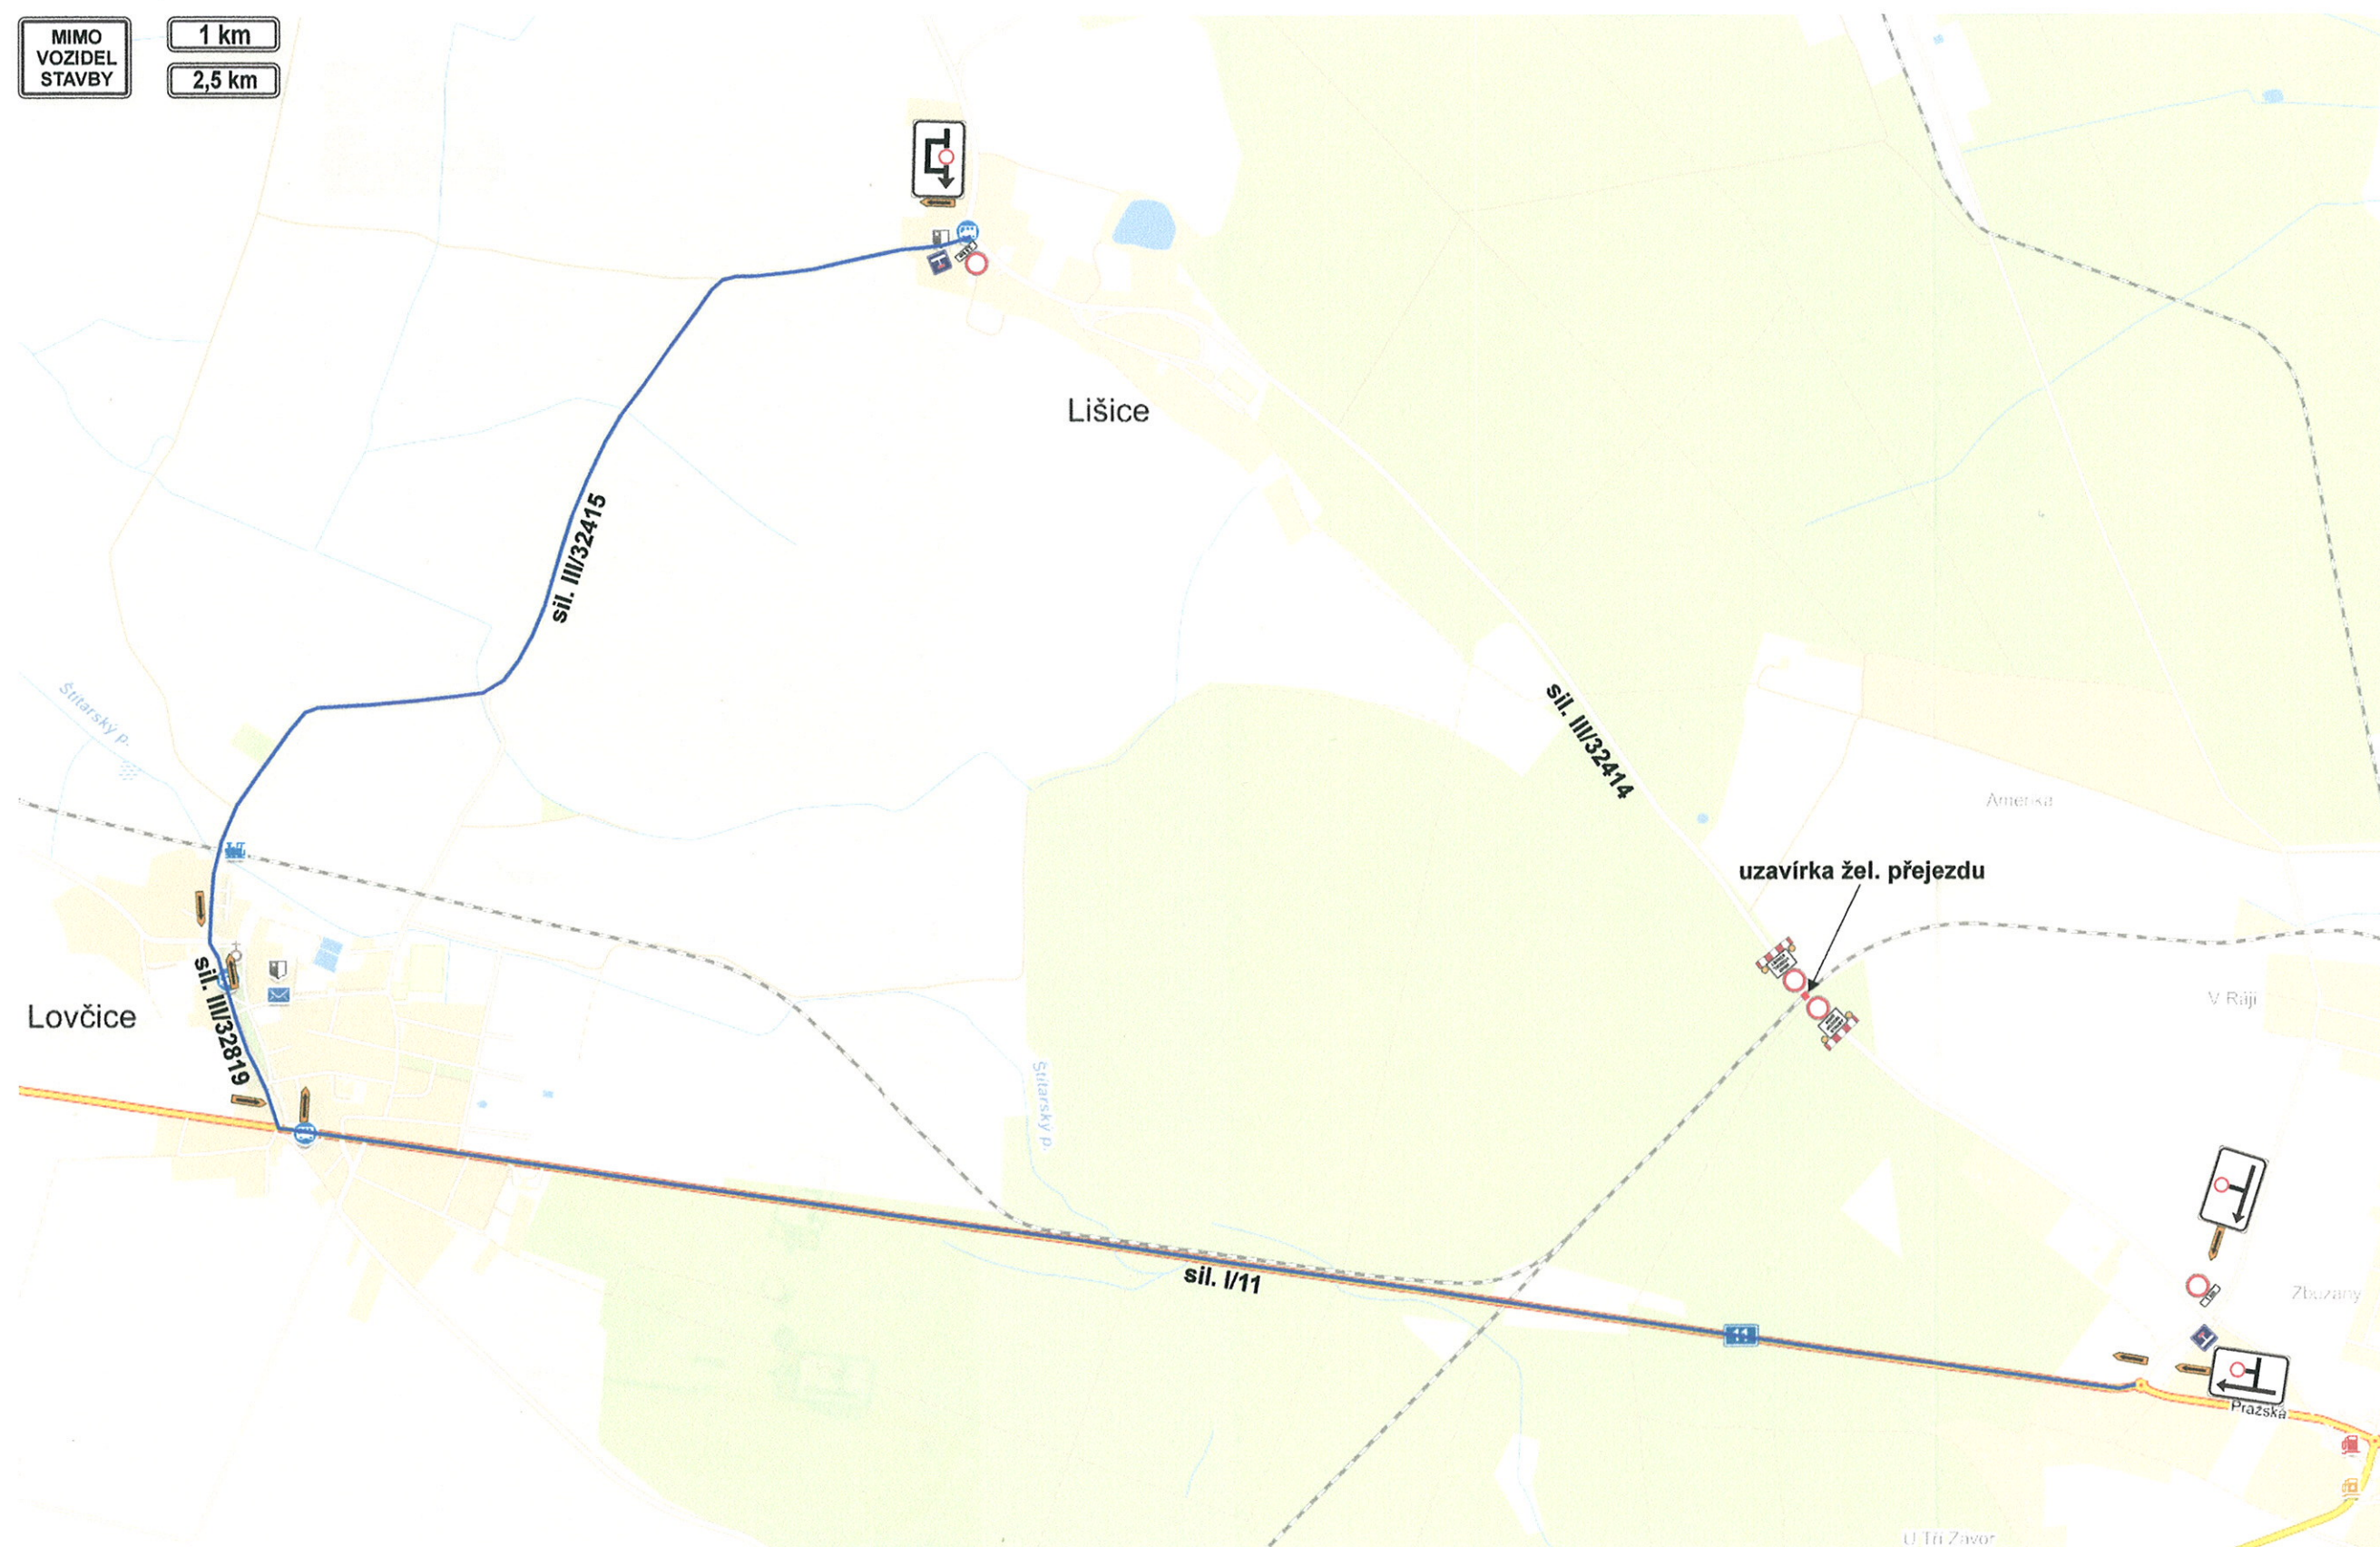

- 1. 04. 2016